


动力	校工
电气	电讯
给排水	暖通
建筑	结构

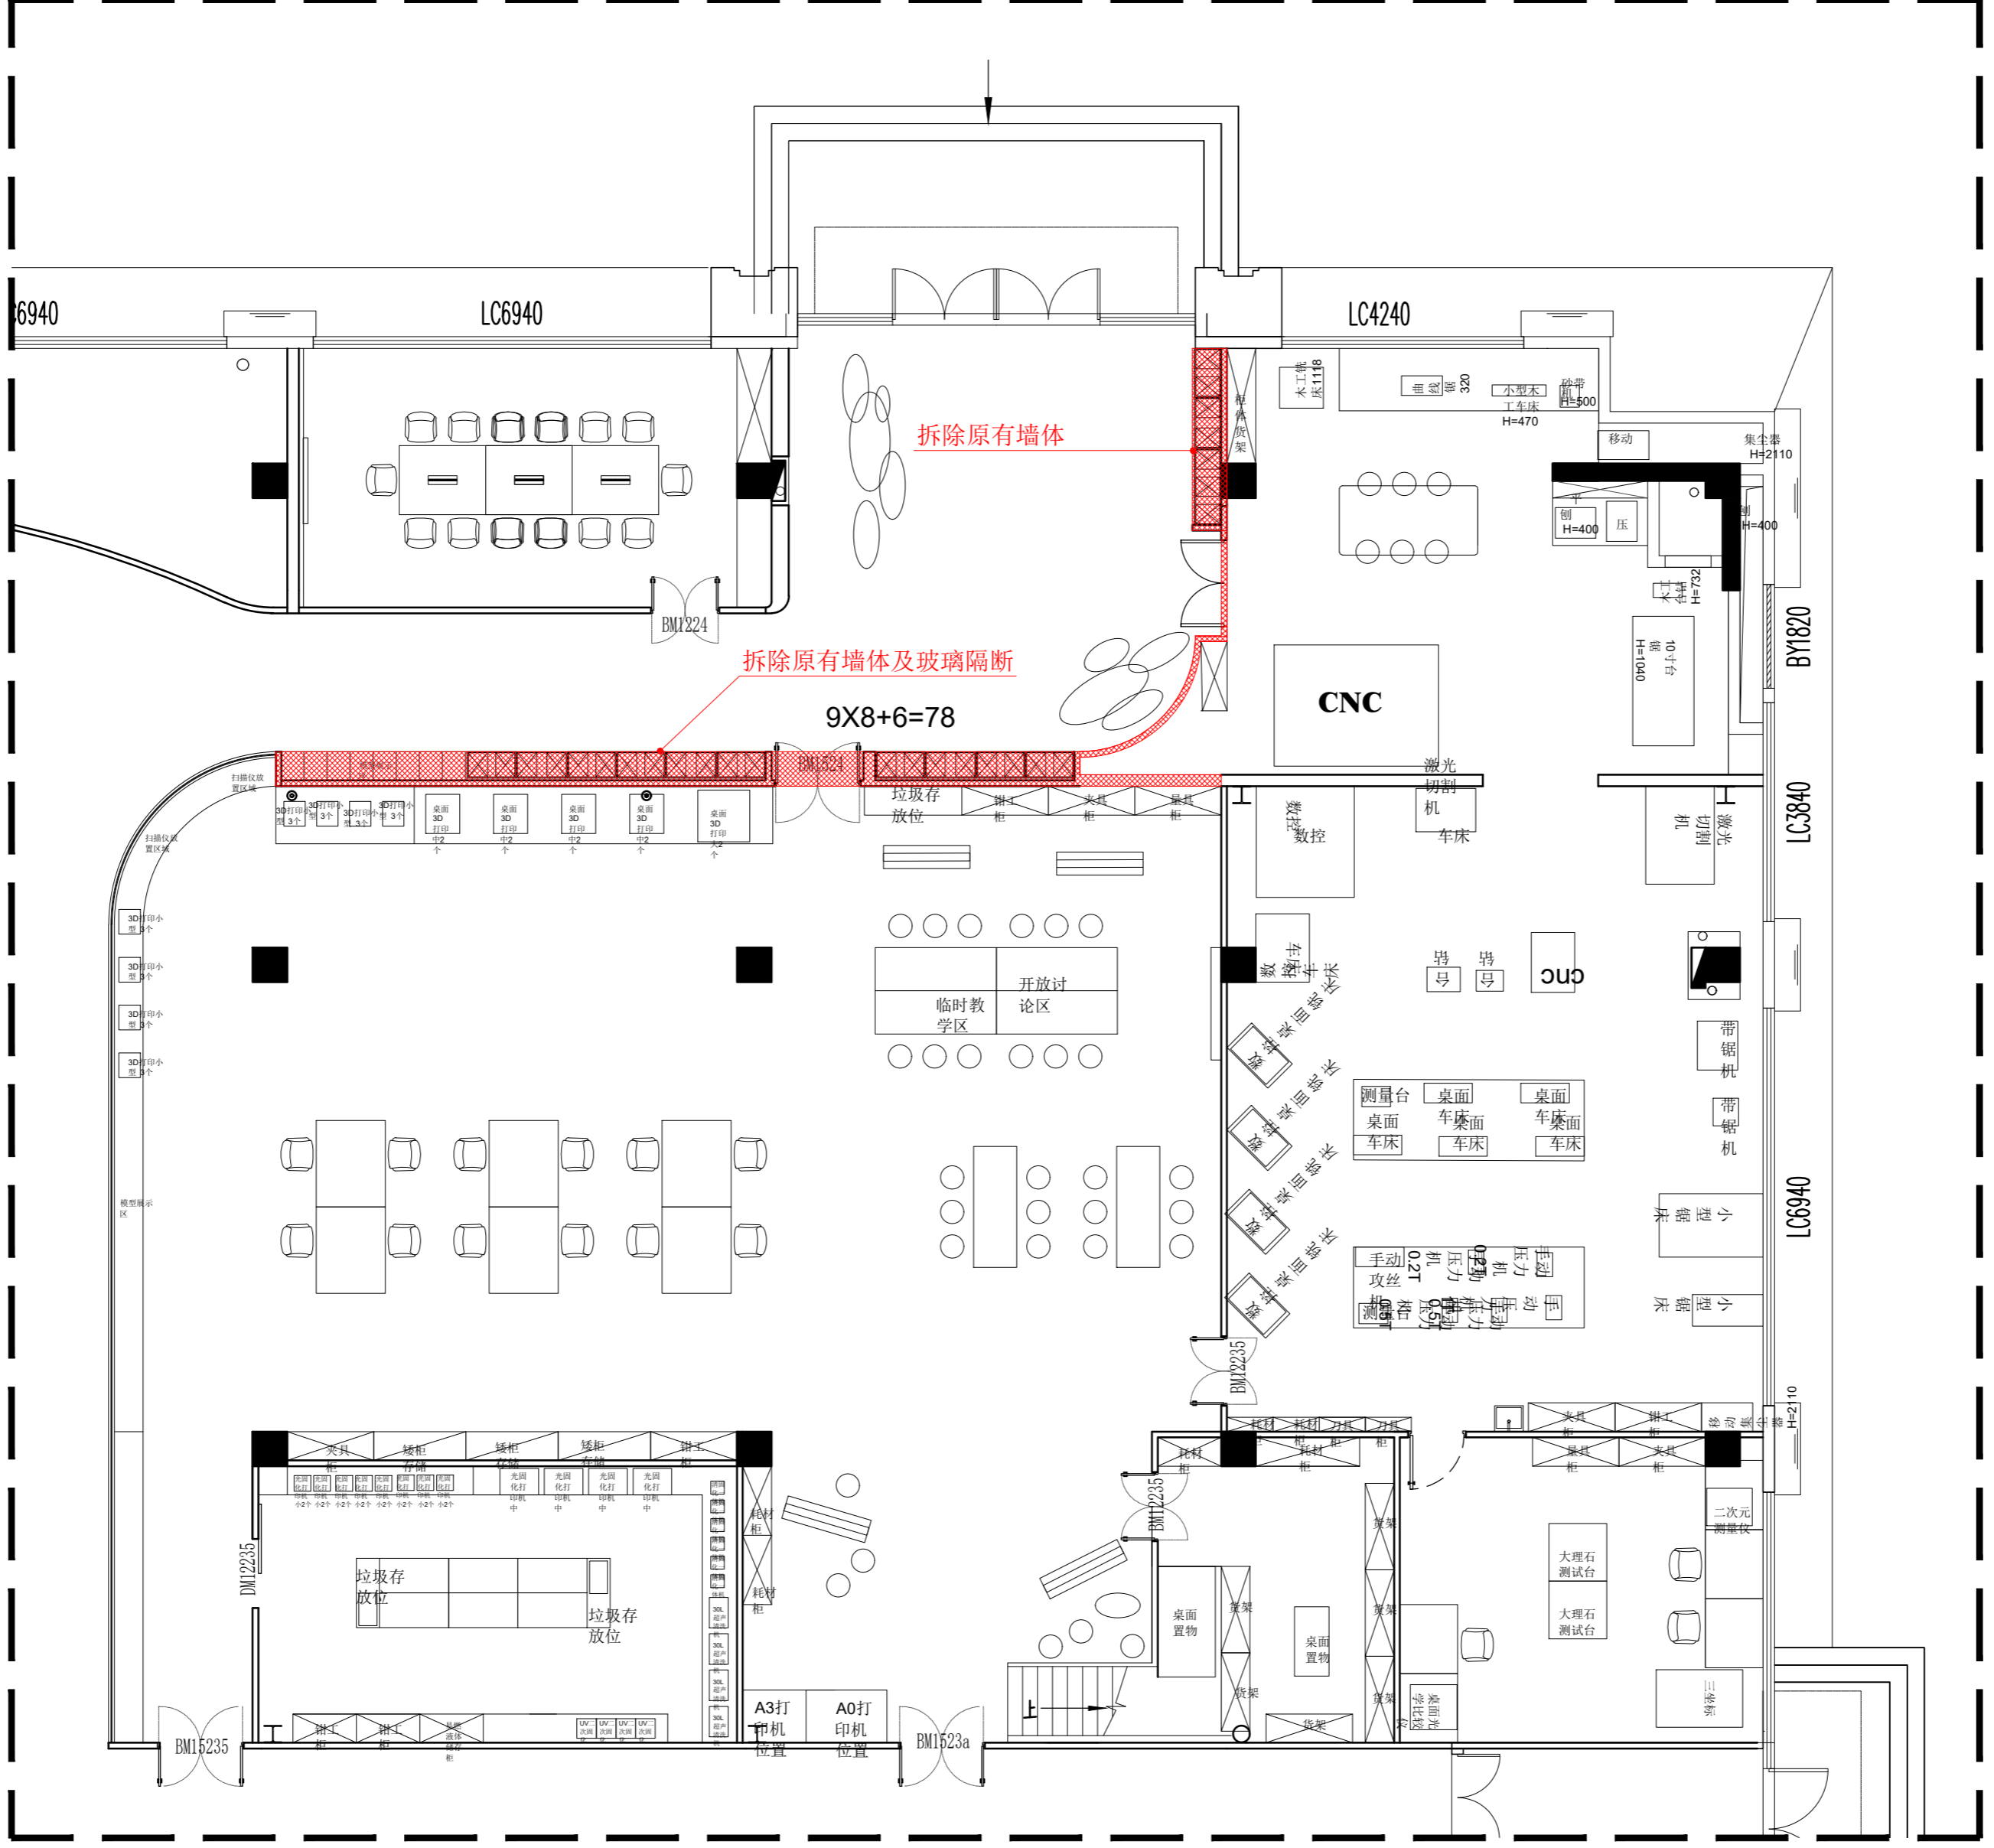

WAVES DESIGN

DESIGN FIRM 设计单位

深圳市知者创物文化创意有限公司

COOPERATIVE DESIGN 合作设计

CLIENT 建设单位

PROJECT TITLE 项目名称

科创学院一楼改造区域

DRAWING TITLE 图名

拆除定位图

REVISIONS 版本

第一版	第二版
第三版	第四版
第五版	第六版

APPROVED 审定

VERIFIED 审核

CHECKED 校对

DESIGNER 设计

DRAWN 制图

SCALE 比例 1:100

DATE 日期 2022.04.12

版权所有
 施工时须以标注尺寸为准
 施工单位须现场校核尺寸
 如有不符须立即通知设计单位
 This drawing is copyright
 Contractors shall work from figured dimensions only
 Contractors must check all dimensions on site
 Contractors must be reported immediately to architect

KEY PLAN 索引图

PROJECT No. 项目编号

20220101

SHEET No. 图号

